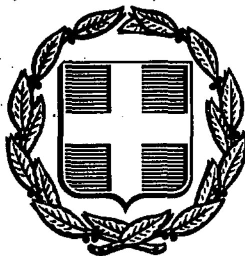


ΕΦΗΜΕΡΙΣ ΤΗΣ ΚΥΒΕΡΝΗΣΕΩΣ
ΤΗΣ ΕΛΛΗΝΙΚΗΣ ΔΗΜΟΚΡΑΤΙΑΣ

ΑΘΗΝΑ 10 ΟΚΤΩΒΡΙΟΥ 1988	ΤΕΥΧΟΣ ΤΕΤΑΡΤΟ	ΑΡΙΘΜΟΣ ΦΥΛΛΟΥ 722

ΠΕΡΙΕΧΟΜΕΝΑ

ΑΠΑΛΛΟΤΡΙΩΣΕΙΣ

ΑΠΟΦΑΣΕΙΣ

ΠΟΛΕΟΔΟΜΙΑ

ΑΠΟΦΑΣΕΙΣ

ΑΠΑΛΛΟΤΡΙΩΣΕΙΣ

ΑΠΟΦΑΣΕΙΣ

Αριθ. ΔΔ 1991 (1)

Κήρυξη ως αναδασωτέας έκτασης εμβαδού 250 στρεμμάτων Δημόσιας δασικής στη θέση «Προσήλιο» των Κοινοτήτων Ροδιανής και Λευκοπηγής Ν. Κοζάνης.

Ο ΔΙΕΥΘΥΝΤΗΣ ΔΑΣΩΝ Ν. ΚΟΖΑΝΗΣ

Έχοντας υπόψη:

1. Τις διατάξεις για διοικητική αποκέντρωση.
2. Την με αριθ. Ε3879/εγχ 46/3.3.86 απόφαση Νομάρχη Κοζάνης «Μεταβίβαση αρμοδιοτήτων».
3. Τις διατάξεις του Ν. 998/79 «περί Προστασίας των δασών κ.λπ.» και ειδικότερα: α) του άρθρου 41 παρ. 1 β) του άρθρου 38 παρ. 2.
4. Τις διαταγές του Υπουργείου Γεωργίας: α) 160417/1180/8.7.80 και β) 182447/3049/24.9.80
5. Την με αριθ. πρωτ. Δ 3067/29.9.88 εισήγηση του Δασαρχείου Κοζάνης, αποφασίζουμε:

Κηρύσσουμε αναδασωτέα, με σκοπό την αποκατάσταση της δασικής βλαστήσεως και τη διατήρηση του χαρακτήρα της έκτασης ως δασικής την παραπάνω αναφερόμενη έκταση, εμβαδού 250 στρεμμ., που βρίσκεται στη θέση «Προσήλιο» Κοινοτήτων Ροδιανής και Λευκοπηγής.

Προσδιορίζεται από τα στοιχεία 1, 2, 3, 4, 5, 1 και έχει όρια:

Ανατολικά: Γεωργικές εκτάσεις.

Δυτικά: Δασικές εκτάσεις.

Βόρεια: Γεωργικές εκτάσεις.

Νότια: Δασικές εκτάσεις, όπως φαίνεται στο συνημμένο διάγραμμα, που αποτελεί αναπόσπαστο μέρος της απόφασης αυτής.

Η απόφαση αυτή να δημοσιευθεί στην Εφημερίδα της Κυβερνήσεως.

Κοζάνη, 30 Σεπτεμβρίου 1986

Με εντολή Νομάρχη


Ο Δ/ντής Δασών κ.α.α.

ΑΡΓΥΡΗΣ ΤΟΠΑΛΤΖΙΚΗΣ

Απόσπασμα Χάρτου

κλίμακας 1:20000 (αρ. φύλλων Αιανής 3-Κνίδη 1) όπου φαίνεται η Δημόσια δασική έκταση που κάηκε την 5.9.1988 στη θέση "Προσήλιο" κοινοτήτων Ροδιανής και Λευκοπηγής Ν. Κοζάνης

Ε(1,2,3,4,5,1) = 250 στρέμματα.

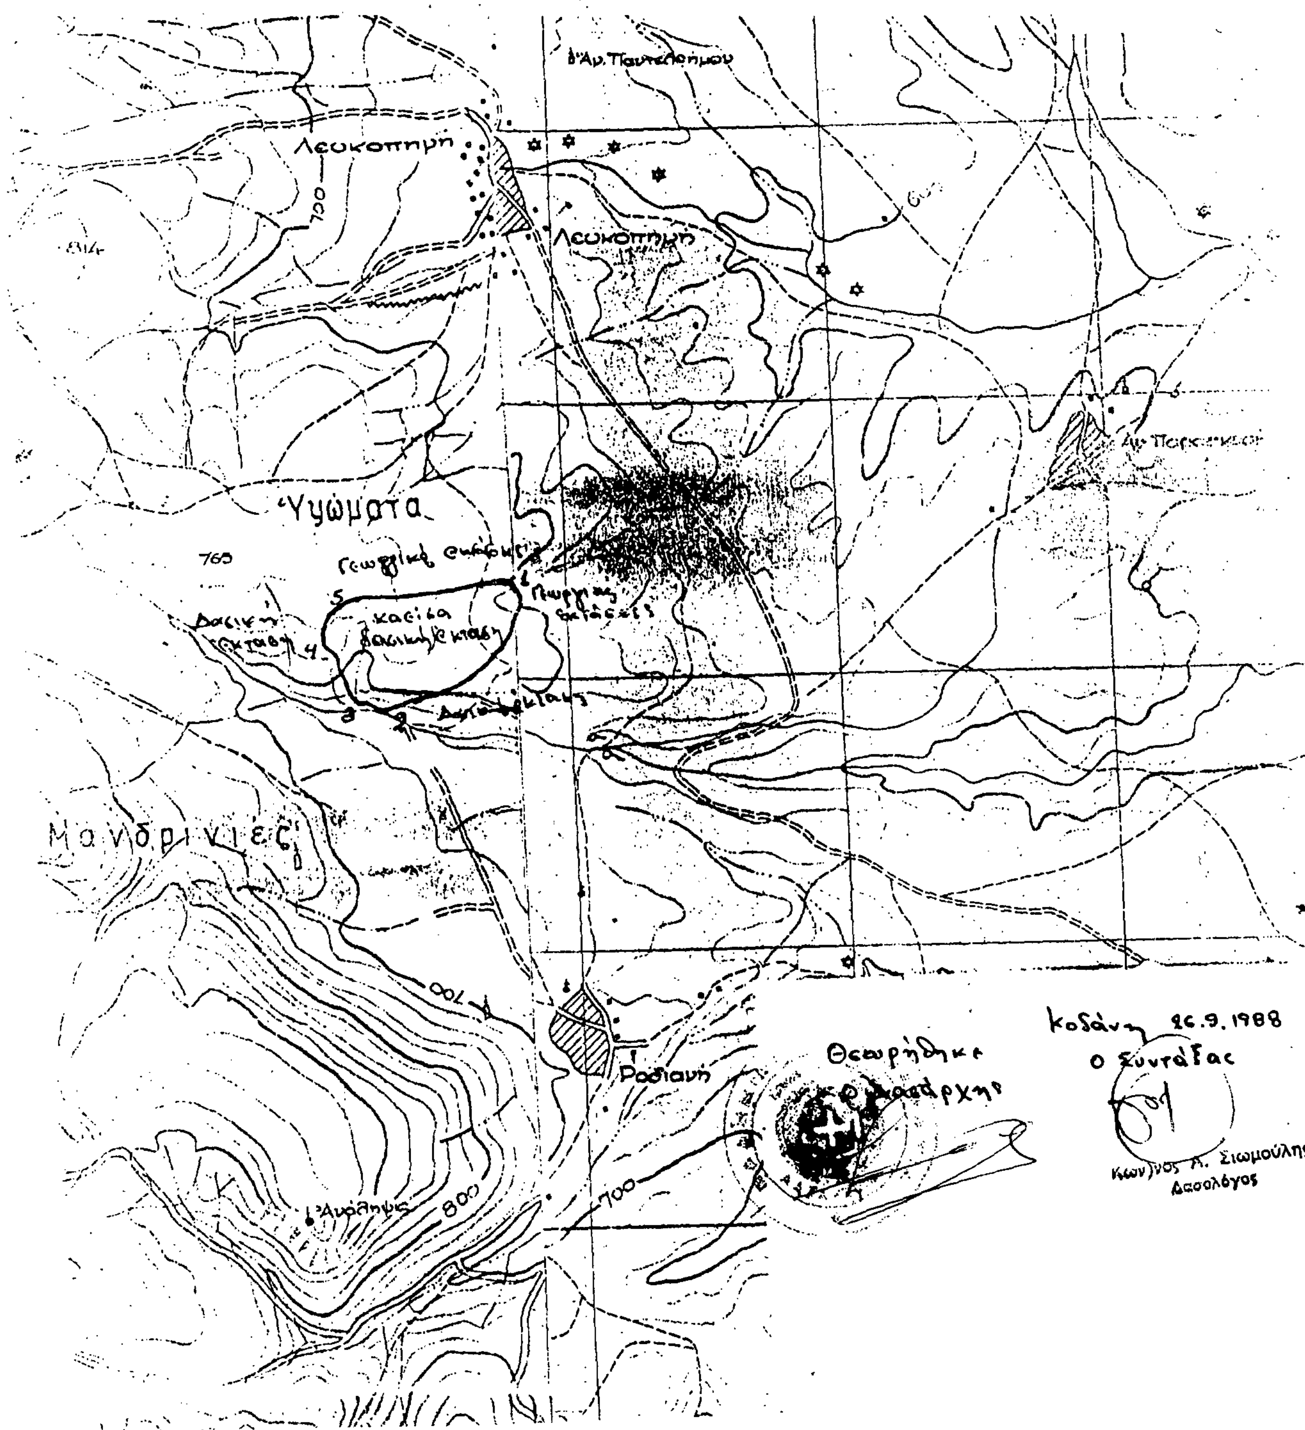

Αριθ. ΔΔ 1990 (2)

Κήρυξη ως αναδασωτέας έκτασης εμβαδού 750 στρεμμάτων Δημόσιο δάσος δρυός στη θέση «Βρανά ή Τούμπα» Κοινότητας Μικροβάλτου Ν. Κοζάνης.

Ο ΔΙΕΥΘΥΝΤΗΣ ΔΑΣΩΝ Ν. ΚΟΖΑΝΗΣ

Έχοντας υπόψη:

1. Τις διατάξεις για διοικητική αποκέντρωση.
2. Την με αριθ. Ε 3879/εγχ 46/3.3.86 απόφαση Νομάρχη Κοζάνης «Μεταβίβαση αρμοδιοτήτων».
3. Τις διατάξεις του Ν. 998/79 «περί Προστασίας των δασών κ.λπ.» και ειδικότερα:

α) Του άρθρου 41 παρ. 1.

β) Του άρθρου 38 παρ. 2.

4. Τις διαταγές του Υπουργείου Γεωργίας:

α) 160417/1180/8.7.80 και β) 182447/3049/24.9.80

5. Την με αριθ. πρωτ. Δ 3068/29.9.88 εισήγηση του Δασαρχείου Κοζάνης, αποφασίζουμε:

Κηρύσσουμε αναδασωτέα, με σκοπό την αποκατάσταση της δασικής βλαστήσεως με φυσική αναγέννηση και τη διατήρηση του χαρακτήρα της έκτασης ως δάσους την παραπάνω αναφερόμενη έκταση, εμβαδού επτακοσίων πενήντα (750) στρεμμάτων που βρίσκεται στη θέση «Βρανά ή Τούμπα» Κοινότητας Μικροβάλτου.

Προσδιορίζεται από τα στοιχεία 1, 2, 3, 4, 5, 6, 7, 8, 9, 10, 1 και έχει όρια:

Ανατολικά: Δημόσια δασική έκταση.

Δυτικά: Δημόσια δασική έκταση.

Βόρεια: Δημόσια δασική έκταση και γεωργικές εκτάσεις.

Νότια: Δημόσια δασική έκταση και γεωργικές εκτάσεις, όπως φαίνεται στο συνημμένο διάγραμμα, που αποτελεί αναπόσπαστο μέρος της απόφασης αυτής.

Η απόφαση αυτή να δημοσιευθεί στην Εφημερίδα της Κυβερνήσεως.

Κοζάνη, 30 Σεπτεμβρίου 1986

Με εντολή Νομάρχη

Ο Δ/ντής Δασών κ.α.α.

ΑΡΓΥΡΗΣ ΤΟΠΑΛΤΖΙΚΗΣ



Αριθ. 1734 (3)

Κήρυξη ως αναδασωτέας έκτασης (20.907) στρεμμάτων στη θέση «Ψαλιδά» της Περιφερείας Κοινότητας Στιμάγκας του Ν. Κορινθίας.

Ο ΝΟΜΑΡΧΗΣ ΚΟΡΙΝΘΙΑΣ

Έχοντας υπόψη:

1. Τις διατάξεις για διοικητική αποκέντρωση.

2. Τις διατάξεις του άρθρου 117 παρ. 3 του Συντάγματος της χώρας.

3. Τις διάταξεις του Ν. 998/79 «περί Προστασίας των δασών κ.λπ.» και ειδικότερα:

α) Του άρθρου 41 παρ. 1

β) Του άρθρου 38 παρ. 1.

4. Τις διαταγές του Υπουργείου Γεωργίας:

α) 160417/1180/8.7.80 και

β) 182447/3049/24.9.80

5. Ότι η έκταση που αναφέρεται στο θέμα αποφιλώθηκε από πυρκαγιά που έγινε στις 12 Αυγούστου 1988 και σύμφωνα με την αριθ. 4157/12.9.88 πρόταση του Δασαρχείου Κορίνθου επιβάλλεται να κηρυχθεί αναδασωτέα, αποφασίζουμε:

Κηρύσσουμε αναδασωτέα, με σκοπό τη διατήρηση του χαρακτήρα της δασικής έκτασης με φυσική αναγέννηση ώστε να αποκλειστεί η διάθεση αυτής για άλλο προορισμό, τη Δημόσια δασική έκταση εμβαδού είκοσι στρεμμάτων και εννιακοσίων επτά τετραγωνικών μέτρων (20,907) που βρίσκεται στη θέση «Ψαλιδά» της Περιφερείας Κοινότητας Στιμάγκας.

Προσδιορίζεται με τα στοιχεία Α Β Γ Δ ..... Χ Ψ Ω Α' Β' Γ' Α και Δ' Ε' Ζ' Μ' Ν' Ξ' Ο' Δ' και έχει όρια:

Ανατολικά:

Τμήμα Α': Με αγρούς κατοίκων Στιμάγκας.

Τμήμα Β': Με δρόμο.

Δυτικά:

Τμήμα Α': Με δημόσια δασική -χορτολιβαδική έκταση και σταφιδαγρό.

Τμήμα Β': Με επαρχιακή οδό Νεμέας - Στιμάγκας- Κιάτου.

Βόρεια:

Τμήμα Α': Με αγροτικό δόμο.

Τμήμα Β': Με αγρό και επαρχιακή οδό Νεμέας - Στιμάγκας - Κιάτου.

Νότια:

Τμήμα Α': Με σταφιδαγρούς κατοίκων Στιμάγκας.


Τμήμα Β': Με δρόμο,

όπως φαίνεται στο συνημμένο τοπογραφικό διάγραμμα, που αποτελεί αναπόσπαστο μέρος της απόφασης αυτής.

Η απόφαση αυτή να ισχύσει από της κοινοποιήσεως της αρμοδίως (άρθ. 41 Ν. 998/79) και προ της δημοσιεύσεώς της στην Εφημερίδα της Κυβερνήσεως (άρθρ. 37 Ν. 3200/55).

Κόρινθος, 21 Σεπτεμβρίου 1988

Ο Νομάρχης
ΔΗΜ. ΚΩΤΣΟΠΟΥΛΟΣ

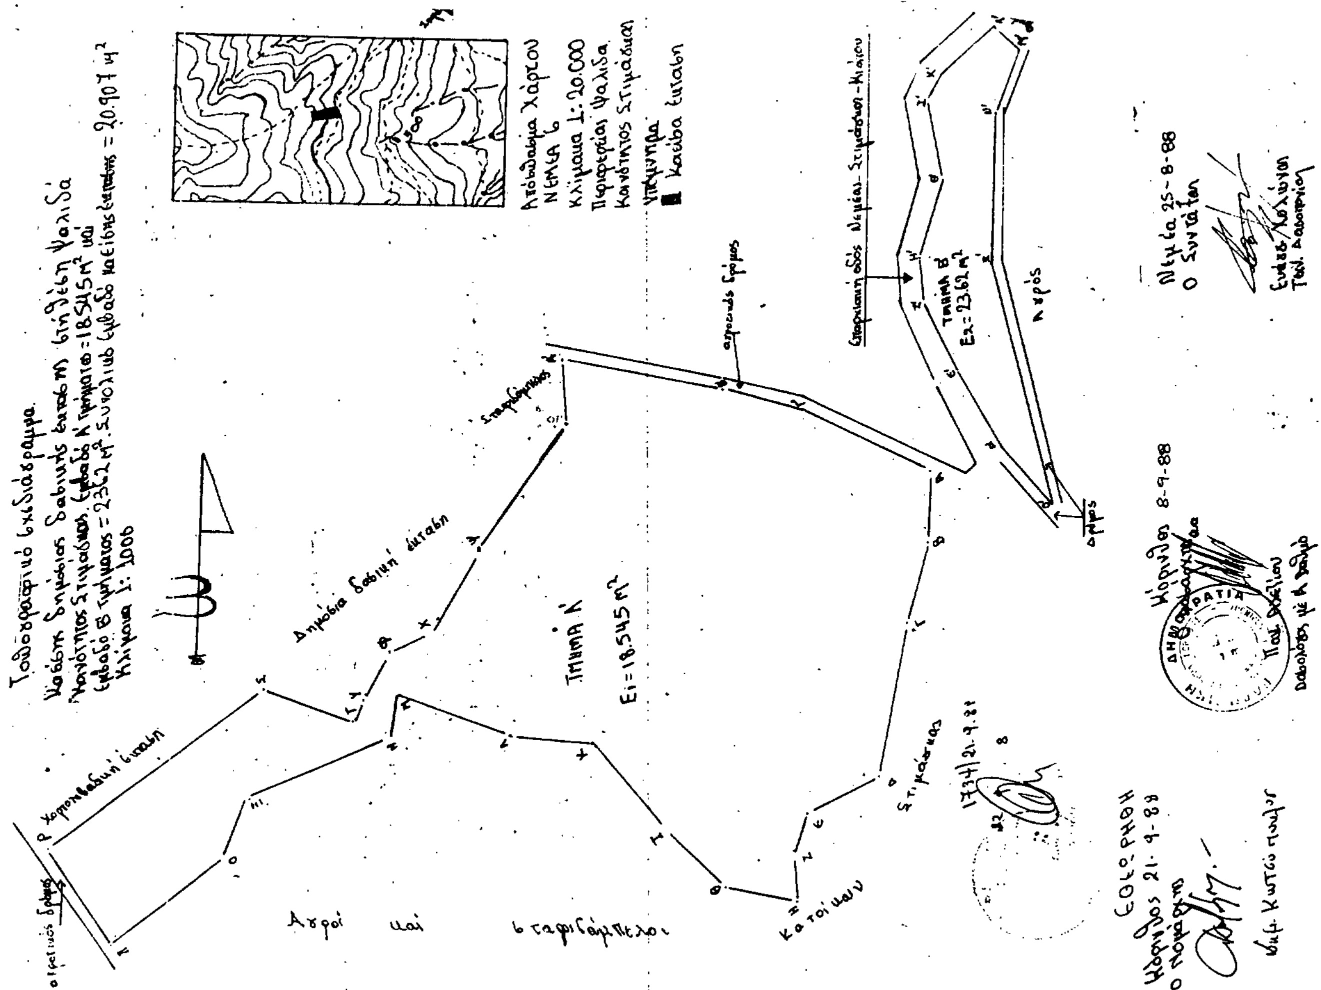

Αριθ. 1755 (4)

Κήρυξη ως αναδασωτέας έκτασης (28.640) στρεμμάτων στη θέση «Κόκκινο Λιθάρι» της Περιφερείας Κοινότητας Αγίων Θεοδώρων του Ν. Κορινθίας.

Ο ΝΟΜΑΡΧΗΣ ΚΟΡΙΝΘΙΑΣ

Έχοντας υπόψη:

1. Τις διατάξεις για διοικητική αποκέντρωση.
2. Τις διατάξεις του άρθρου 117 παρ. 3 του Συντάγματος της χώρας.
3. Τις διατάξεις του Ν. 998/79 «περί Προστασίας των δασών κ.λπ.» και ειδικότερα:
α) Του άρθρου 41 παρ. 1
β) Του άρθρου 38 παρ. 1.
4. Τις διαταγές του Υπουργείου Γεωργίας:
α) 160417/1180/8.7.80 και
β) 182447/3049/24.9.80
5. Ότι ή έκταση που αναφέρεται στο θέμα αποψιλώθηκε απο πυρκαγιά που έγινε στις 2 Αυγούστου 1988 και σύμφωνα με την αριθ. 4246/15.9.88 πρόταση του Δασαρχείου Κορίνθου επιβάλλεται να κηρυχθεί αναδασωτέα, αποφασίζουμε:

Κηρύσσουμε αναδασωτέα, με σκοπό τη διατήρηση του χαρακτήρα της δασικής έκτασης με φυσική αναγέννηση ώστε να αποκλειστεί η διάθεση αυτής για άλλο προορισμό, τη Δημόσια και Ιδιωτική δασική έκταση εμβαδού είκοσι οκτώ στρεμμάτων και εξακοσίων σαράντα τετραγωνικών μέτρων (28,640) που βρίσκεται στη θέση «Κόκκινο Λιθάρι» της Περιφερείας Κοινότητας Αγίων Θεοδώρων.

Προσδιορίζεται από τα στοιχεία Α Β Γ Δ Ε Ζ Η Θ και Ι Ξ Ν Κ Ι (24.470 τμ. ιδιωτικά) και Κ Ν Μ Λ Κ (41.70 τ.μ. δημόσια) και έχει όρια:

Ανατολικά: Με δημόσιο δάσος Χαλεπίου Πεύκης.

Δυτικά: Με αγροτική έκταση και ιδιωτικό δάσος.

Βόρεια: Με ιδιωτικό δάσος Χαλεπίου Πεύκης.


Νότια: Με παλαιά Εθνική οδό Αθηνών-Κορίνθου, όπως φαίνεται στο συνημμένο τοπογραφικό διάγραμμα, που αποτελεί αναπόσπαστό μέρος της απόφασης αυτής.

Η απόφαση αυτή να ισχύσει από της κοινοποιήσεώς της αρμοδίως (άρθ. 41 Ν. 998/79) και προ της δημοσιεύσεώς της στην Εφημερίδα της Κυβερνήσεως (άρθρ. 37 Ν. 3200/55).


Κόρινθος, 21 Σεπτεμβρίου 1988

Ο Νομάρχης
ΔΗΜ. ΚΩΤΣΟΠΟΥΛΟΣ

ΑΠΟΣΠΑΣΜΑ ΧΑΡΤΗ
ΓΕΝΙΚΟΥ ΠΡΟΣΑΝΑΤΟΛΙΣΜΟΥ
ΚΛΙΜΑΚΑ 1:50.000
1755/21.9.88

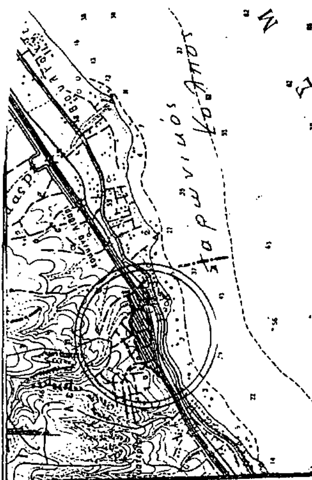

ΑΠΟΣΠΑΣΜΑ ΧΑΡΤΗ
ΠΕΡΙΦΕΡΕΙΑΣ ΚΟΙΝΟΤΗΤΑΣ ΑΓΙΩΝ ΘΕΟΔΩΡΩΝ ΣΤΟ ΟΠΟΙΟ ΦΑΙΝΕΤΑΙ
Η ΚΑΜΜΕΝΗ ΕΚΤΑΣΗ ΑΠΟ ΤΗΝ ΠΥΡΚΑΙΑ ΠΟΥ ΕΓΙΝΕ ΣΤΙΣ 2-8-1988
ΣΤΗ ΘΕΣΗ "ΚΟΚΚΙΝΟ ΛΙΘΑΡΙ"
ΚΛΙΜΑΚΑ 1:5.000

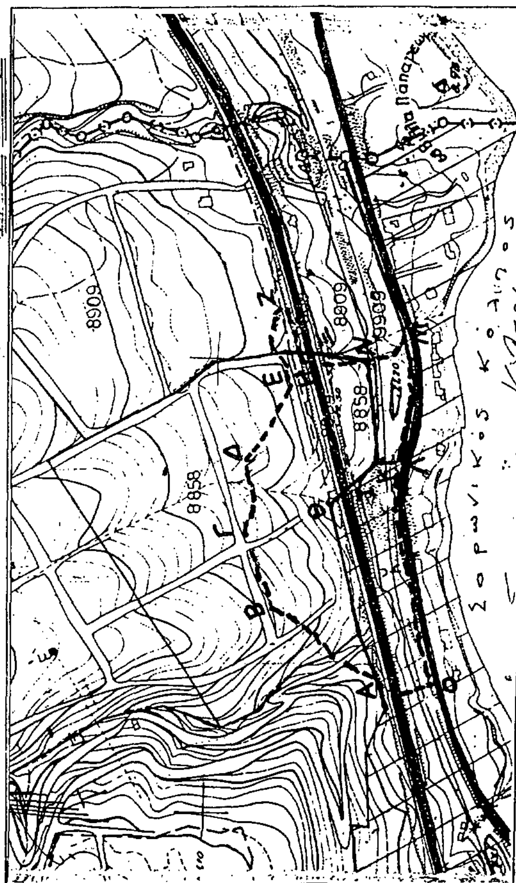

ΥΠΟΜΝΗΜΑ

Όρια καμμένης εκτάσεως
Σιδηροδρομική γραμμή
(Α.Β.Γ.Δ.Ε.Ζ.Η.Θ.Α) και (Ι.Ξ.Ν.Κ.Ι) Δάση με παραχωρητήριο 24.470 Μ²
(Α.Θ.Ι.Κ.Λ.Ο.Α) Αγροτική έκταση 15.600 Μ²
Εθνική οδός Αθηνών Κορίνθου
Παλαιά εθνική οδός Αθηνών Κορίνθου
(Θ.Ι.Ξ.Η.Θ) Εθνική οδός 4.350 Μ²
(Κ.Ν.Μ.Λ.Κ) Δημόσιο δάσος και σιδηρ. γραμμή 4.170 Μ²

ΚΟΡΙΝΘΟΣ 21-9-88
Ο ΝΟΜΑΡΧΗΣ
ΔΗΜ. ΚΩΤΣΟΠΟΥΛΟΣ

ΚΟΡΙΝΘΟΣ 16-8-1988
Ο ΔΑΣΑΡΧΗΣ
ΕΛΕΥΘ. ΜΕΛΕΤΗΣ
Δασολόγος Μελ. Βαθ.

Ο ΣΥΝΤΑΞΑΣ
ΠΑΝ. ΚΑΛΛΙΡΗΣ
Δασολόγος Μελ. Βαθ.

Αριθ. 1754 (5)

Κήρυξη ως αναδασωτέας έκτασης (1.327,300) στρεμμάτων στη θέση «Τριανταφύλλιζα» της Περιφερείας Κοινότητας Αρχέας Νεμέας του Ν. Κορινθίας.

Ο ΝΟΜΑΡΧΗΣ ΚΟΡΙΝΘΙΑΣ

Έχοντας υπόψη:

1. Τις διατάξεις για διοικητική αποκέντρωση.

2. Τις διατάξεις του άρθρου 117 παρ. 3 του Συντάγματος της χώρας.

3. Τις διάταξεις του Ν. 998/79 «περί Προστασίας των δασών κ.λπ.» και ειδικότερα:

α) Του άρθρου 41 παρ. 1

β) Του άρθρου 38 παρ. 1.

4. Τις διαταγές του Υπουργείου Γεωργίας:

α) 160417/1180/8.7.80 και

β) 182447/3049/24.9.80

5. Ότι ή έκταση που αναφέρεται στο θέμα αποψιλώθηκε απο πυρκαγιά που έγινε τη 16 Αυγούστου 1988 και σύμφωνα με την αριθ. 4247/15.9.88 πρόταση του Δασαρχείου Κορίνθου επιβάλλεται να κηρυχθεί αναδασωτέα, αποφασίζουμε:

Κηρύσσουμε αναδασωτέα, με σκοπό τη διατήρηση του χαρακτήρα της δασικής έκτασης με φυσική αναγέννηση ώστε να αποκλειστεί η διάθεση αυτής για άλλο προορισμό, τη Δημόσια δασική έκταση εμβαδού είκοσι επτά τετραγωνικών μέτρων και 0,300 του μέτρου 1.327,300 που βρίσκεται στη θέση «Τριανταφύλλιζα» της Περιφερείας Κοινότητας Αρχαίας Νεμέας.

Προσδιορίζεται με τα στοιχεία Α Β Γ ...... Χ Ψ Ω Α' Β' Γ' ...... Ζ' Η' Θ' Α και έχει όρια:

Ανατολικά: Με δημόσιο δάσος, δασική έκταση και αγρούς.

Δυτικά: Με δημόσια δασική έκταση και αγρούς.

Βόρεια: Με δημόσια δασική έκταση και αγρός.

Νότια: Με νέο δρόμο Κορίνθου-Καλαμάτας, όπως φαίνεται στο συνημμένο τοπογραφικό διάγραμμα, που αποτελεί αναπόσπαστο μέρος της απόφασης αυτής.

Η απόφαση αυτή να ισχύσει από της κοινοποιήσεώς της αρμοδίως (άρθ. 41 Ν. 998/79) και προ της δημοσιεύσεώς της στην Εφημερίδα της Κυβερνήσεως (άρθρ. 37 Ν. 3200/55).

Κόρινθος, 21 Σεπτεμβρίου 1988

Ο Νομάρχης
ΔΗΜ. ΚΩΤΣΟΠΟΥΛΟΣ

Αριθ. 1910 (6)

Κήρυξη ως αναδασωτέας έκτασης (2.290) στρεμμάτων στη θέση «Φτερωτό» της Περιφερείας Κοινότητας Νυμφίου Ν. Λακωνίας.

Ο ΝΟΜΑΡΧΗΣ ΛΑΚΩΝΙΑΣ

Έχοντας υπόψη:

1. Τις διατάξεις του άρθρου 117 παρ. 3 του Συντάγματος της χώρας.

3. Τις διατάξεις του Ν. 3200/55 (άρθρο 37) και τις συναφείς περί διοικητικής αποκέντρωσης διατάξεις.

4. Τις διατάξεις του Ν. 998/79 «περί Προστασίας των δασών κλπ» και ειδικότερα:

α) Του άρθρου 41 παρ. 1

β) Του άρθρου 38.

4. Τις διαταγές του Υπουργείου Γεωργίας:

α) 160417/1180/8.7.80 και

β) 182447/3049/24.9.80.

5. Την υπ' αριθ. 1859/20.9.88 αναφορά του Δασαρχείου Γυθείου με την οποία προτείνεται να κηρυχθεί η παραπάνω έκταση η οποία αποτεφρώθηκε στις 23 Αυγούστου αναδασωτέα, αποφασίζουμε:

Κηρύσσουμε αναδασωτέα, με σκοπό την αποκατάσταση της καταστραφείσας δασικής βλάστησης θαμνωδών αειφύλλων πλατυφύλλων (ασπάλαθο, πουρνάρι κ.ά.) τη Δημόσια δασική έκταση εμβαδού δύο χιλιάδων διακοσίων ενενήντα (2.290) στρεμμάτων κατηγορίας παρ. 2 άρθρου 3 Ν. 998/79, που βρίσκεται στη θέση «Φτερωτό» περιφέρειας Κοινότητας Νυμφίου.

Προσδιορίζεται από τα στοιχεία: τμήμα με παράλληλες γραμμές όπως απεικονίζεται το συνημμένο τοπογραφικό διάγραμμα και έχει όρια:

Ανατολικά: Δημόσια δασική έκταση.

Δυτικά: Δημόσια δασική έκταση και αγρούς.

Βόρεια: Δημόσια δασική έκταση.

Νότια: Δημόσια δασική έκταση και αγρούς, όπως φαίνεται στο συνημμένο τοπογραφικό διάγραμμα, που αποτελεί αναπόσπαστο μέρος της απόφασης αυτής.

Ορίζουμε:

1. Η αναδάσωση της έκτασης να γίνει με φυσική αναγέννηση.


2. Η απόφαση αυτή να ισχύει προτού δημοσιευθεί στην Εφημερίδα της Κυβερνήσεως και από την κοινοποίησή της στους ενδιαφερομένους.

Η απόφαση αυτή να δημοσιευθεί στην Εφημερίδα της Κυβερνήσεως.

Σπάρτη, 26 Σεπτεμβρίου 1988

Ο Νομάρχης

ΑΡΙΣΤΕΙΔΗΣ ΝΙΖΑΜΗΣ

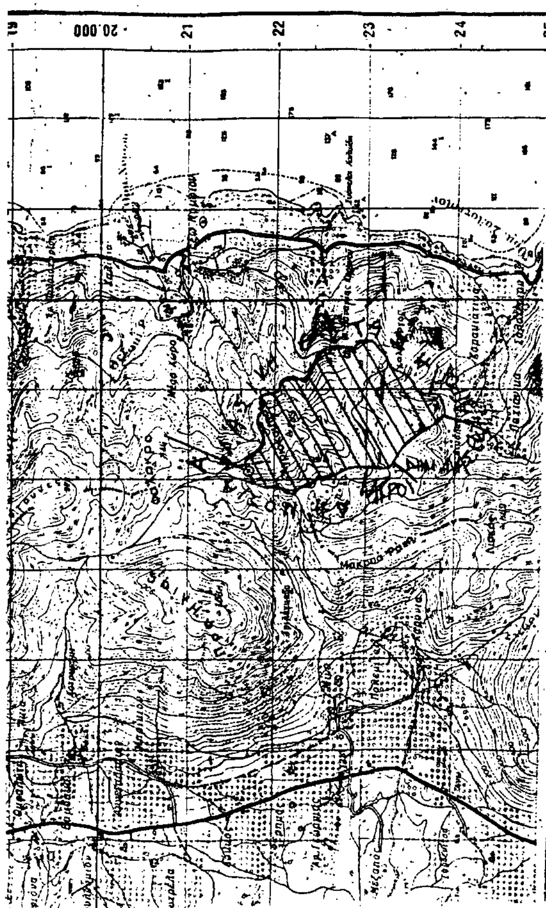

ΠΟΛΕΟΔΟΜΙΑ

ΑΠΟΦΑΣΕΙΣ

Αριθ. 67898/3885 (7)

Αναστολή οικοδομικών εργασιών και χορήγησης οικοδομικών αδειών στις εκτός σχεδίου περιοχές «Υδατόπυργος» και «Αγία Ειρήνη» του δήμου Πρέβεζας (Ν. Πρέβεζας).

Ο ΥΠΟΥΡΓΟΣ ΠΕΡΙΒΑΛΛΟΝΤΟΣ, ΧΩΡΟΤΑΞΙΑΣ ΚΑΙ ΔΗΜ. ΕΡΓΩΝ

Έχοντας υπόψη:

1. Τις διατάξεις του Ν. Δ/τος της 17.7.1923 «Περί σχεδίων πόλεων κ.λπ.», όπως μεταγενέστερα τροποποιήθηκαν και συμπληρώθηκαν και ειδικότερα τα άρθρα 8 και 85Α.

2. Τις διατάξεις του Ν. 1032/1980 «Περί συστάσεως Υπουργείου Χωροταξίας, Οικισμού και Περιβάλλοντος» (ΦΕΚ 57/Α') και ειδικότερα τα άρθρα 2, 3 και 7.

3. Τις διατάξεις του Ν. 1558/1985 «Κυβέρνηση και Κυβερνητικά Όργανα» (ΦΕΚ 137/Α') και ειδικότερα το άρθρο 23 (παρ. 1).

4. Την υπ' αριθ. Υ. 1291/1987 απόφαση του Πρωθυπουργού «Σύσταση θέσης Αναπληρωτή Υπουργού στα Υπουργεία Εξωτερικών, Εθνικής Άμυνας, Περιβάλλοντος, Χωροταξίας και Δημοσίων Έργων, Μεταφορών και Επικοινωνιών και Υφυπουργού στο Υπουργείο Εθνικής Οικονομίας» (ΦΕΚ 526/Β').

5. Την υπ' αριθ. Υ. 1436/1987 απόφαση του Πρωθυπουργού «καθορισμός αρμοδιοτήτων του Αναπληρωτή Υπουργού Περιβάλλοντος, Χωροταξίας και Δημοσίων Έργων Μανόλη Παπασταφανάκι» (ΦΕΚ 549/Β').

6. Τις διατάξεις του Ν. 1647/1986 «Οργανισμός Κτηματολογίου και Χαρτογραφήσεως Ελλάδας (ΟΧΚΕ) και άλλες σχετικές διατάξεις» (ΦΕΚ 141/Α') και ειδικότερα το άρθρο 12 παραγρ. 5.

7. Την υπ' αριθ. Γ4δ/15883/1903/8.2.1988 κοινή απόφαση των Υπουργού Προεδρίας της Κυβέρνησης και Αναπληρωτή Υπουργού Περιβάλλοντος, Χωροταξίας και Δημοσίων Έργων (ΦΕΚ 142/Β').

8. Το υπ' αριθ. 165/9.9.1988 υπηρεσιακό σημείωμα της Διεύθυνσης Πολεοδομικού Σχεδιασμού, αποφασίζουμε:

1. Αναστέλλονται για έξι (6) ακόμη μήνες οι οικοδομικές εργασίες και η χορήγηση οικοδομικών αδειών στις εκτός του εγκεκριμένου ρυμοτομικού σχεδίου περιοχές «Υδατόπυργος» και «Αγία Ειρήνη» του δήμου Πρέβεζας (ν. Πρέβεζας), στις οποίες είχε επιβληθεί εξάμηνη αναστολή με την υπ' αριθ. 19535/845/2.3.1988 (ΦΕΚ 234/Δ'/14.3.1988) απόφαση του Αναπληρωτή Υπουργού Περιβάλλοντος, Χωροταξίας και Δημοσίων Έργων, όπως η περιοχή φαίνεται περικλειόμενη με κίτρινη γραμμή στο σχετικό πρωτότυπο διάγραμμα σε κλίμακα 1:2000 που συνοδεύει την παραπάνω απόφαση.

2. Η ισχύς της παρούσας απόφασης αρχίζει από τη δημοσίευσή της στην Εφημερίδα της Κυβερνήσεως.

Αθήνα, 3 Οκτωβρίου 1988

Ο ΑΝΑΠΛΗΡΩΤΗΣ ΥΠΟΥΡΓΟΣ

ΜΑΝΟΛΗΣ ΠΑΠΑΣΤΕΦΑΝΑΚΙΣ

Αριθ. 23005 (8)

Αναστολή έκδοσης οικοδομικών εργασιών και εκτέλεσης οικοδομικών εργασιών εντός του οικισμού Χανιώτης κάτω των 2.000 κατ. Ν. Χαλκιδικής.

Ο ΝΟΜΑΡΧΗΣ ΧΑΛΚΙΔΙΚΗΣ

Έχοντας υπόψη:

1. Τις διατάξεις του Π.Δ./3.4.1929 άρθρο 19 παρ. 7 περί ΓΟΠΚ/1929.

2. Τις διατάξεις του Α.Ν. 314/68 (ΦΕΚ 47/Α'), όπως μεταγενέστερα τροποποιήθηκαν και συμπληρώθηκαν με το Ν. 1018/71, Ν. Δ/γμα (ΦΕΚ 22Α') και με την παρ. 3 του άρθρου 34 του Ν. 1577/85 (ΦΕΚ 210/Α').

3. Τις διατάξεις του 183/1986 Π. Δ/τος (ΦΕΚ 70/Α') και ειδικότερα τα άρθρα 1, 3.

4. Την 17811/700/10.3.83 απόφαση Υπουργού ΥΠΕΧΩΔΕ μερική κατάργηση των Ε 15687/2060/26.7.73 και Ε. 13719/1856/15.4.76 αποφάσεων Υπουργού ΥΔΕ ως προς το μέρος αυτών που εξαιρούσαν από την αρμοδιότητα του Νομάρχη την έγκριση, επέκταση, τροποποίηση κ.λπ. των σχεδίων περιοχών του Νομού Χαλκιδικής (ΦΕΚ 219/13.3.87 Δ').

5. Την 47/1988 απόφαση γνωμοδότηση του Κοινοτικού Συμβουλίου Χανιώτης.

6. Την γνωμοδότηση του Ν.Σ. ΠΕΧΩΔΕ Ν. Χαλκιδικής κατά τη συνεδρίαση 21η στις 23.9.1988, αποφασίζουμε:

Αναστέλλουμε την έκδοση των οικοδομικών αδειών ως και την εκτέλεση των οικοδομικών εργασιών για τρείς (3) μήνες, σύμφωνα με τις διατάξεις του άρθρου 19 παρ. 7 του Ν.Δ./3.4.1929, στην περιοχή εκτός του εγκεκριμένου ρυμοτομικού σχεδίου και μέχρι των ορίων του οικισμού Χανιώτης (δηλαδή στο διάσπαρτο τμήμα), όπως καθορίστηκαν με την οικ./55254/22.1.88 (ΦΕΚ 128/12.2.1988 Δ') απόφαση του Νομάρχη Χαλκιδικής.

Ο Νομάρχης

Γ. ΚΙΡΚΟΣ

ΑΠΟ ΤΟ ΕΘΝΙΚΟ ΤΥΠΟΓΡΑΦΕΙΟ